




COUPE-TYPE 1 - Echelle 1/50

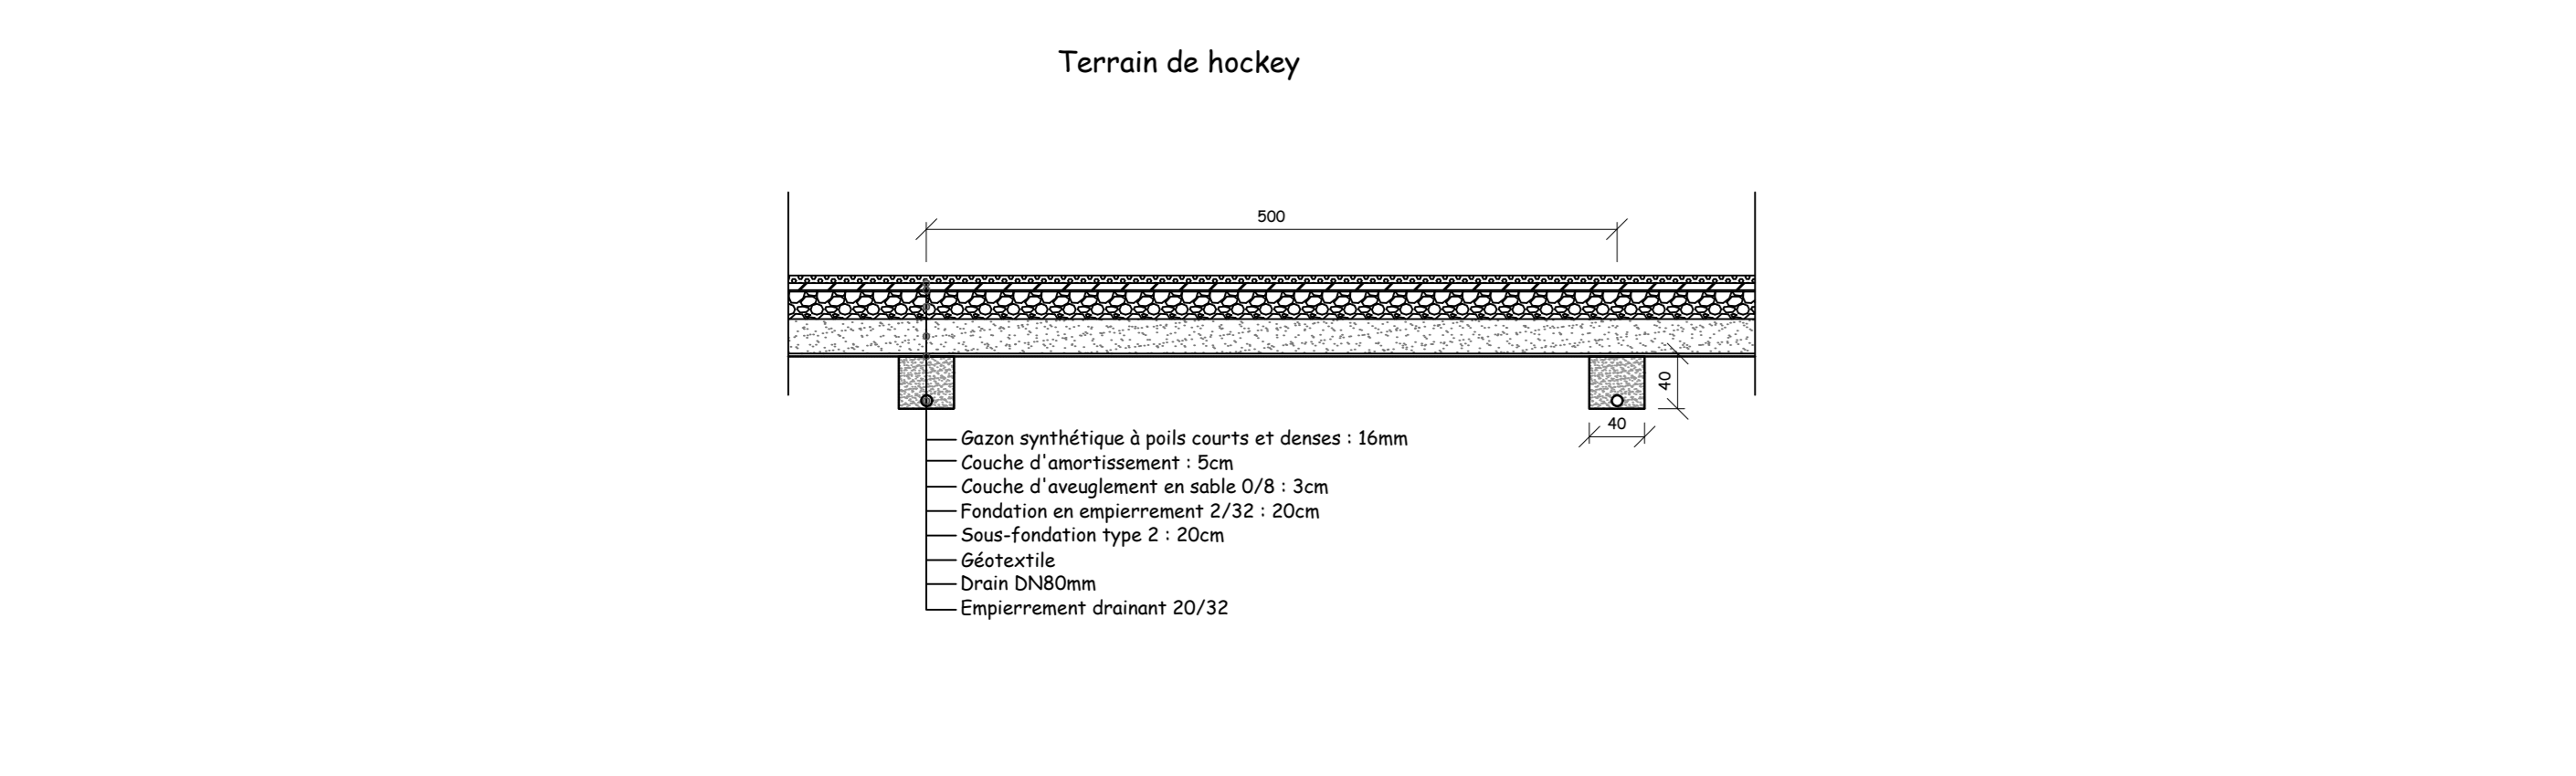


COUPE-TYPE 2 - Echelle 1/50

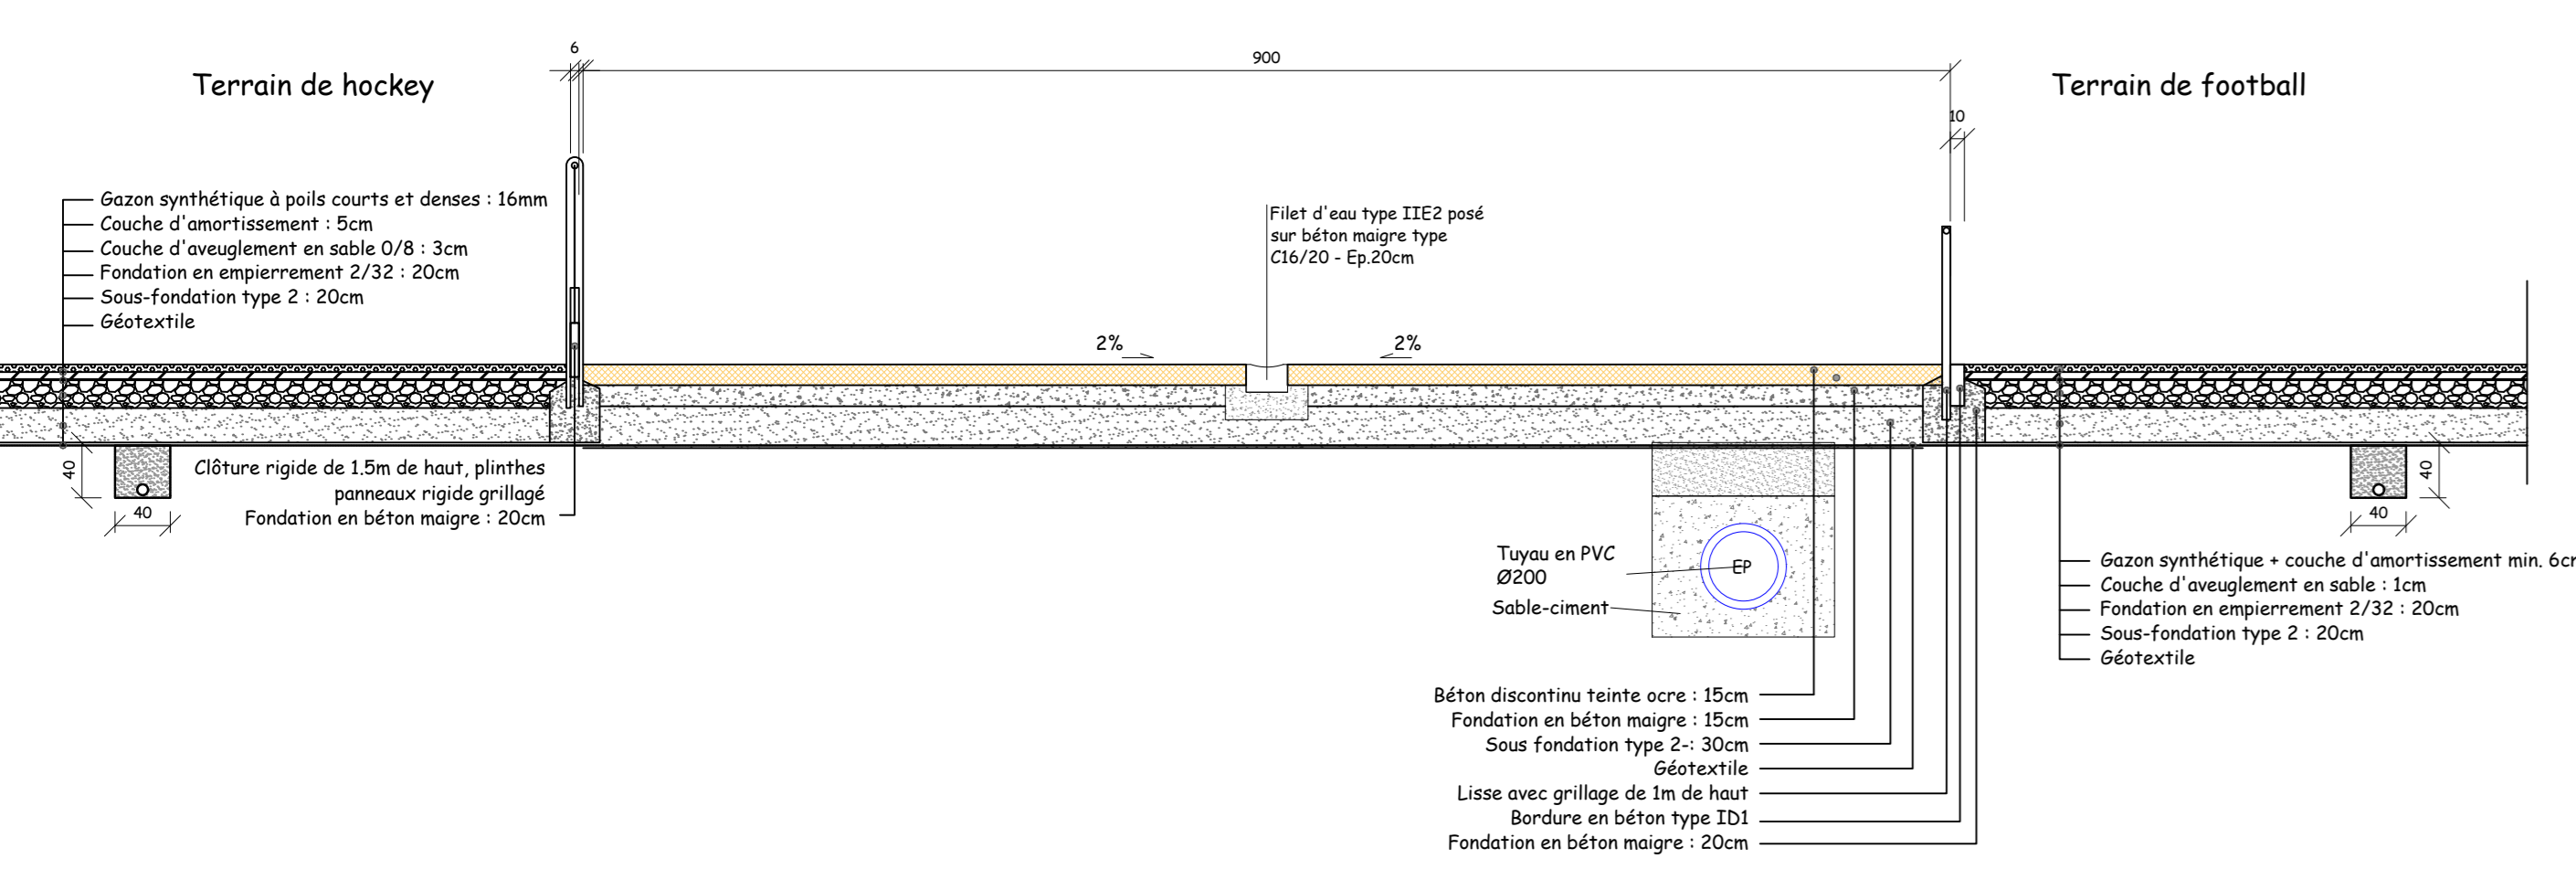


COUPE-TYPE 3 - Echelle 1/50

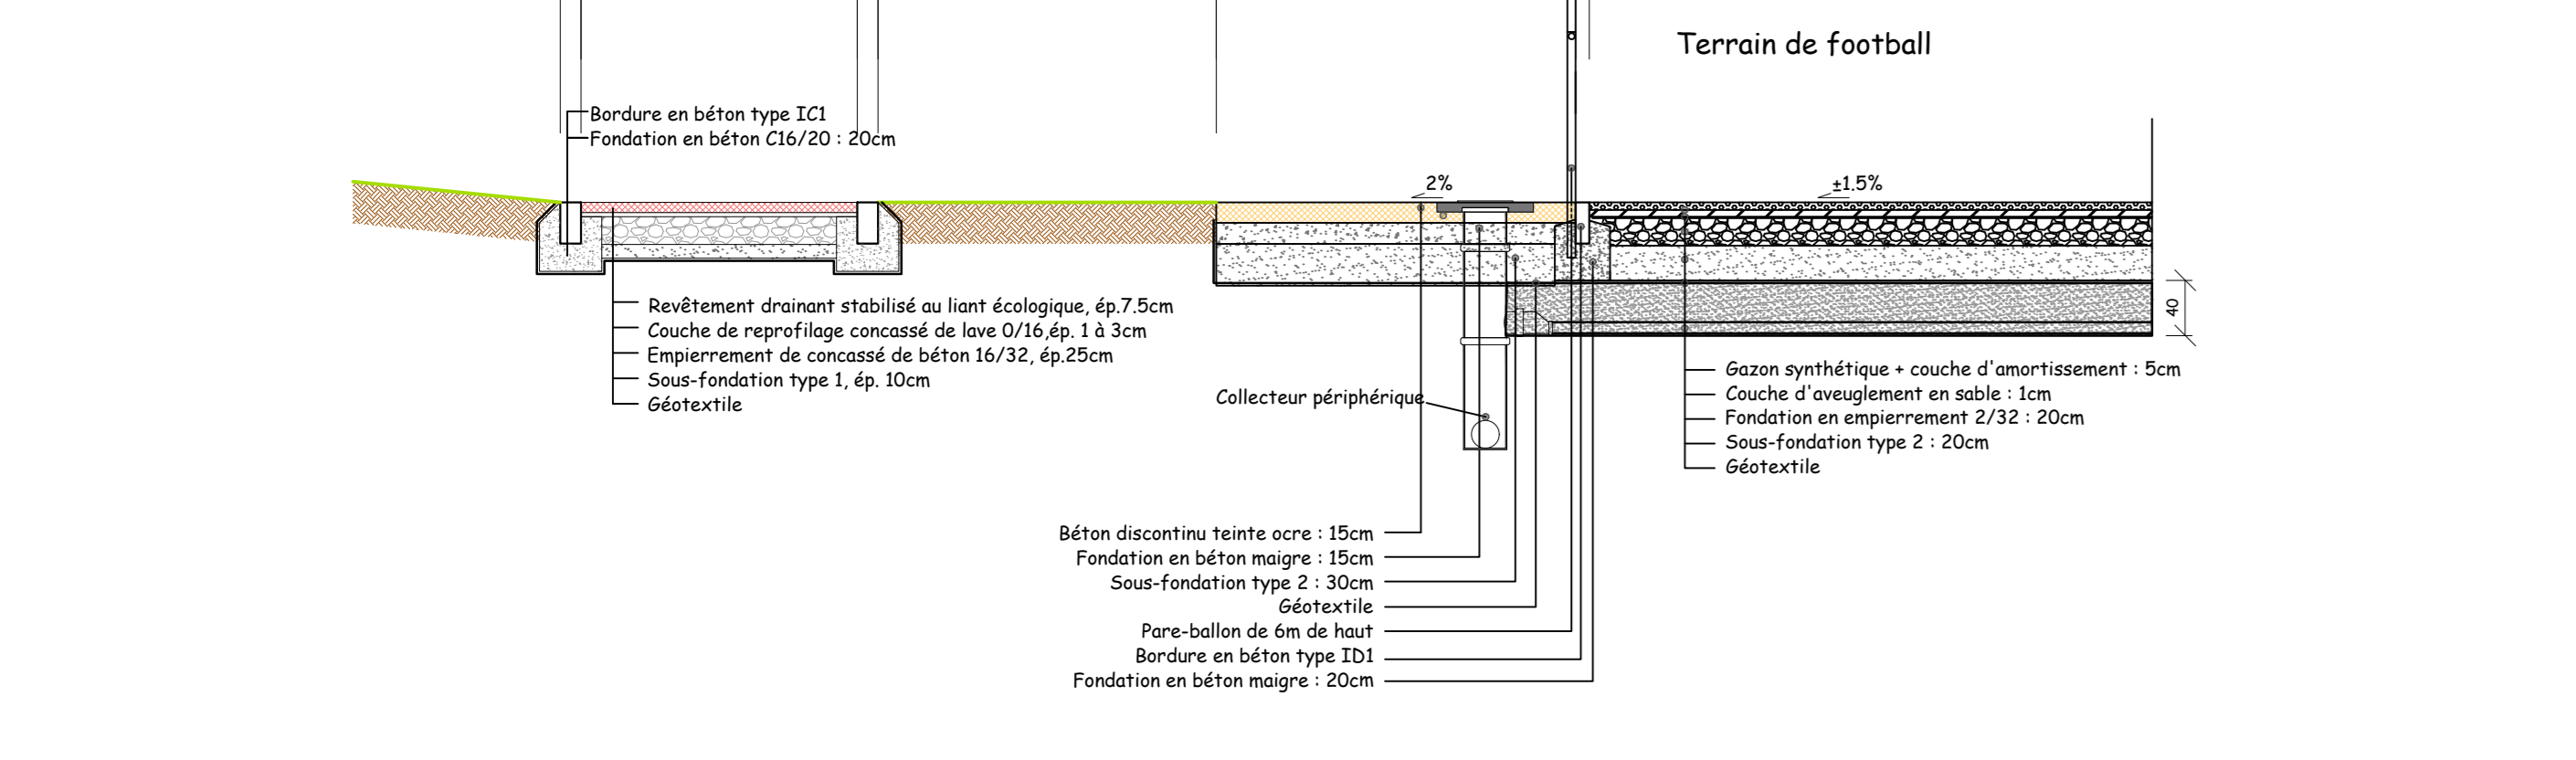

COUPE-TYPE 4 - Echelle 1/50

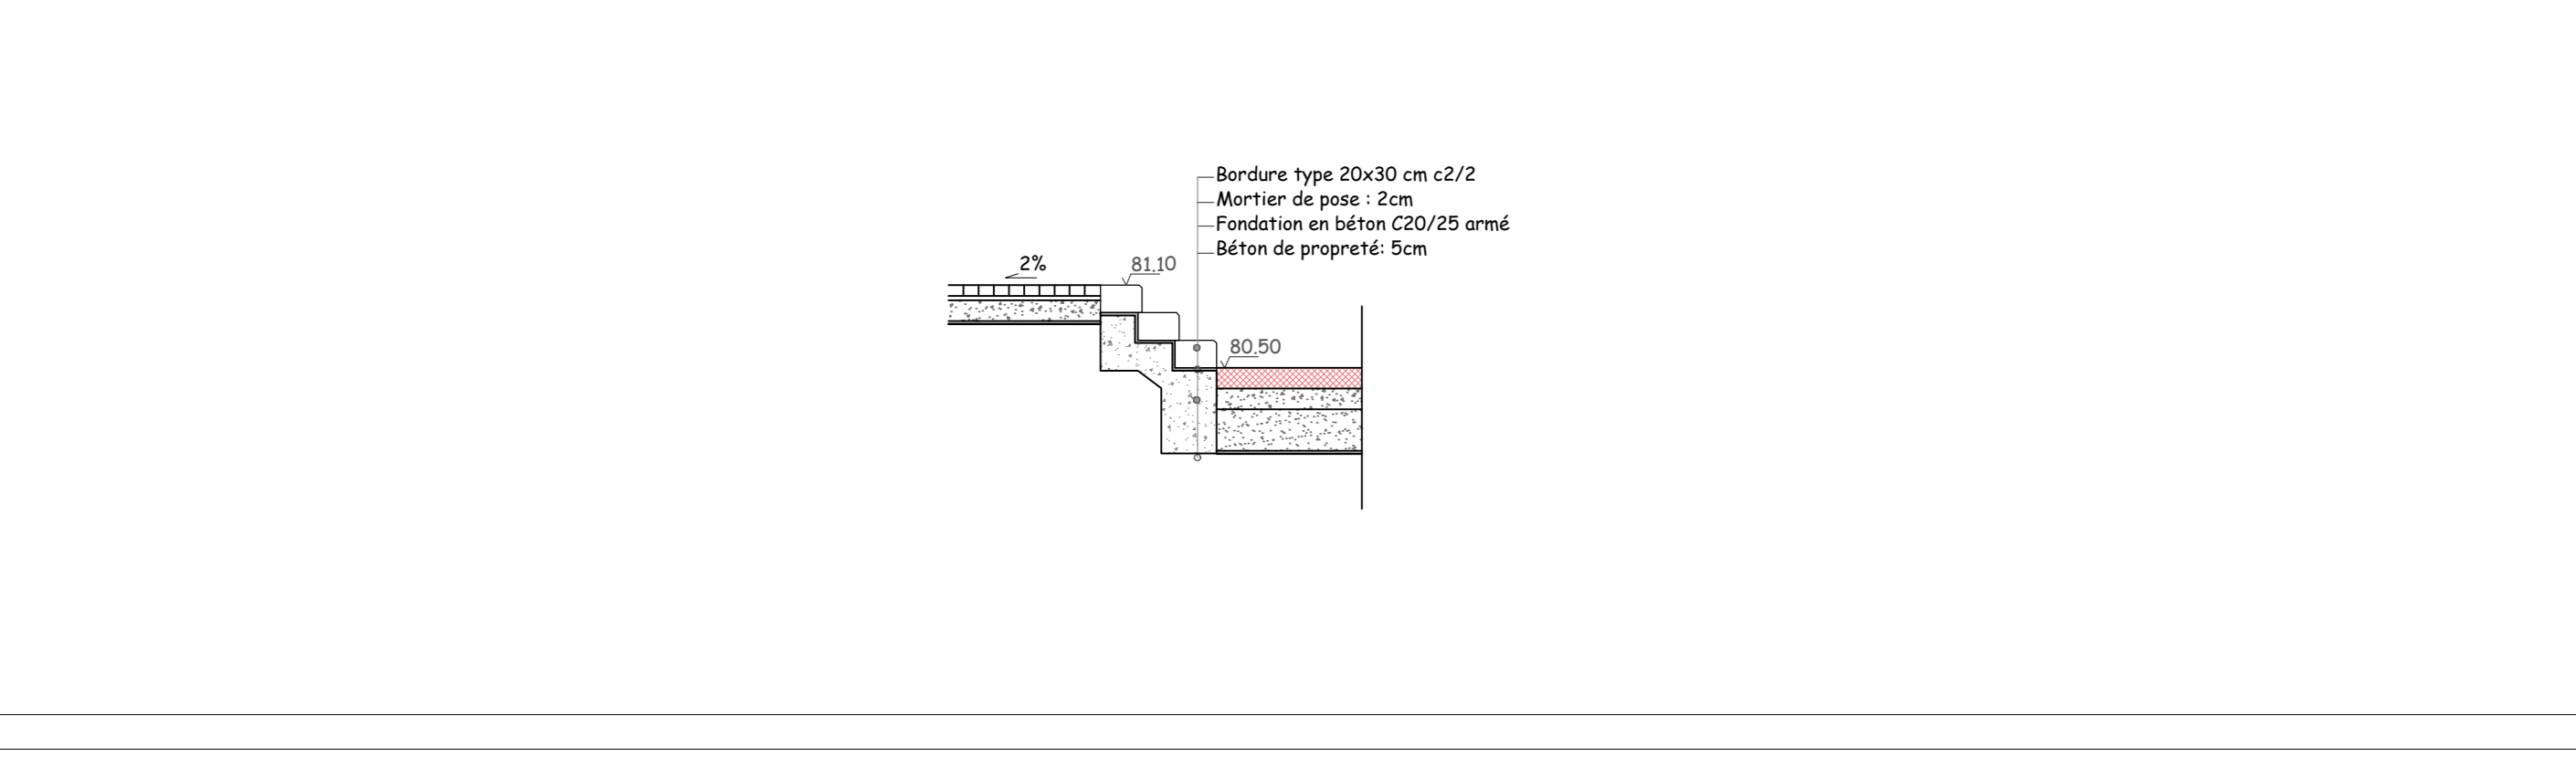


COUPE-TYPE 5 - Echelle 1/50

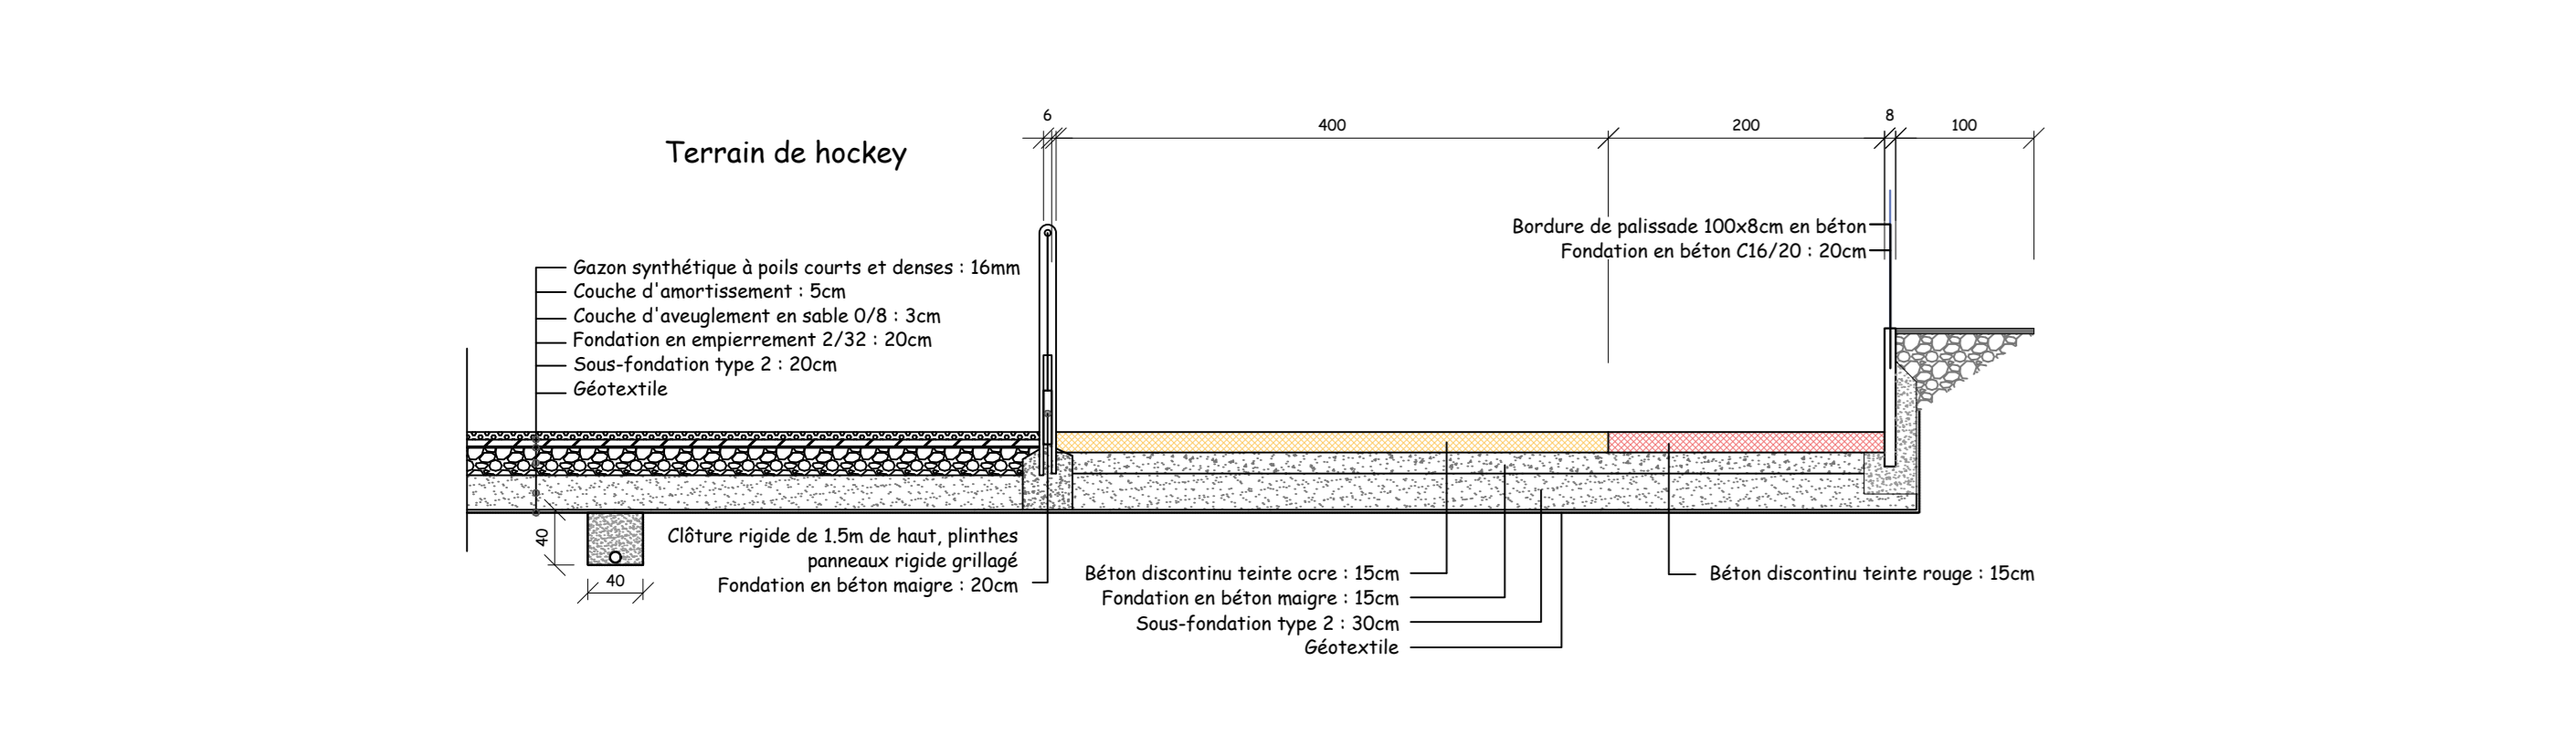

**LEGENDE SITUATION PROJETEE**

- Limites du projet
- Géon synthétique vert
- Géon synthétique rouge
- Revêtement en béton discontinu teinte ocre et rouge
- Revêtement en résine polyuréthane perméable
- Revêtement drainant stabilisé au liant écologique de teinte rouge
- Zone engazonnée
- Bordure enterrée type ID1
- Bordure enterrée type IC1
- Filet d'eau en béton type IIE2
- Drain Ø80 et regard de visite sur collecteur
- Tuyau PVC Ø200 et chambre de visite
- Éléments de soutènement en béton
- Garde-corps
- Tuyau d'eau pour système d'arrosage
- Filets pare-balles de 6m de haut
- Clôture rigide de 1,5m de haut
- Pare-ballon de 6m de haut
- Lisse avec grillage de 1m de haut
- Avaloir, long = 30cm
- Canon d'arrosage
- Projecteurs sur mât
- Luminaire sur mât
- Tour caméra
- Dugout
- Marquage
- Coffre-fret arrosage/éclairage

Plan de situation  
Extrait de la carte IGN

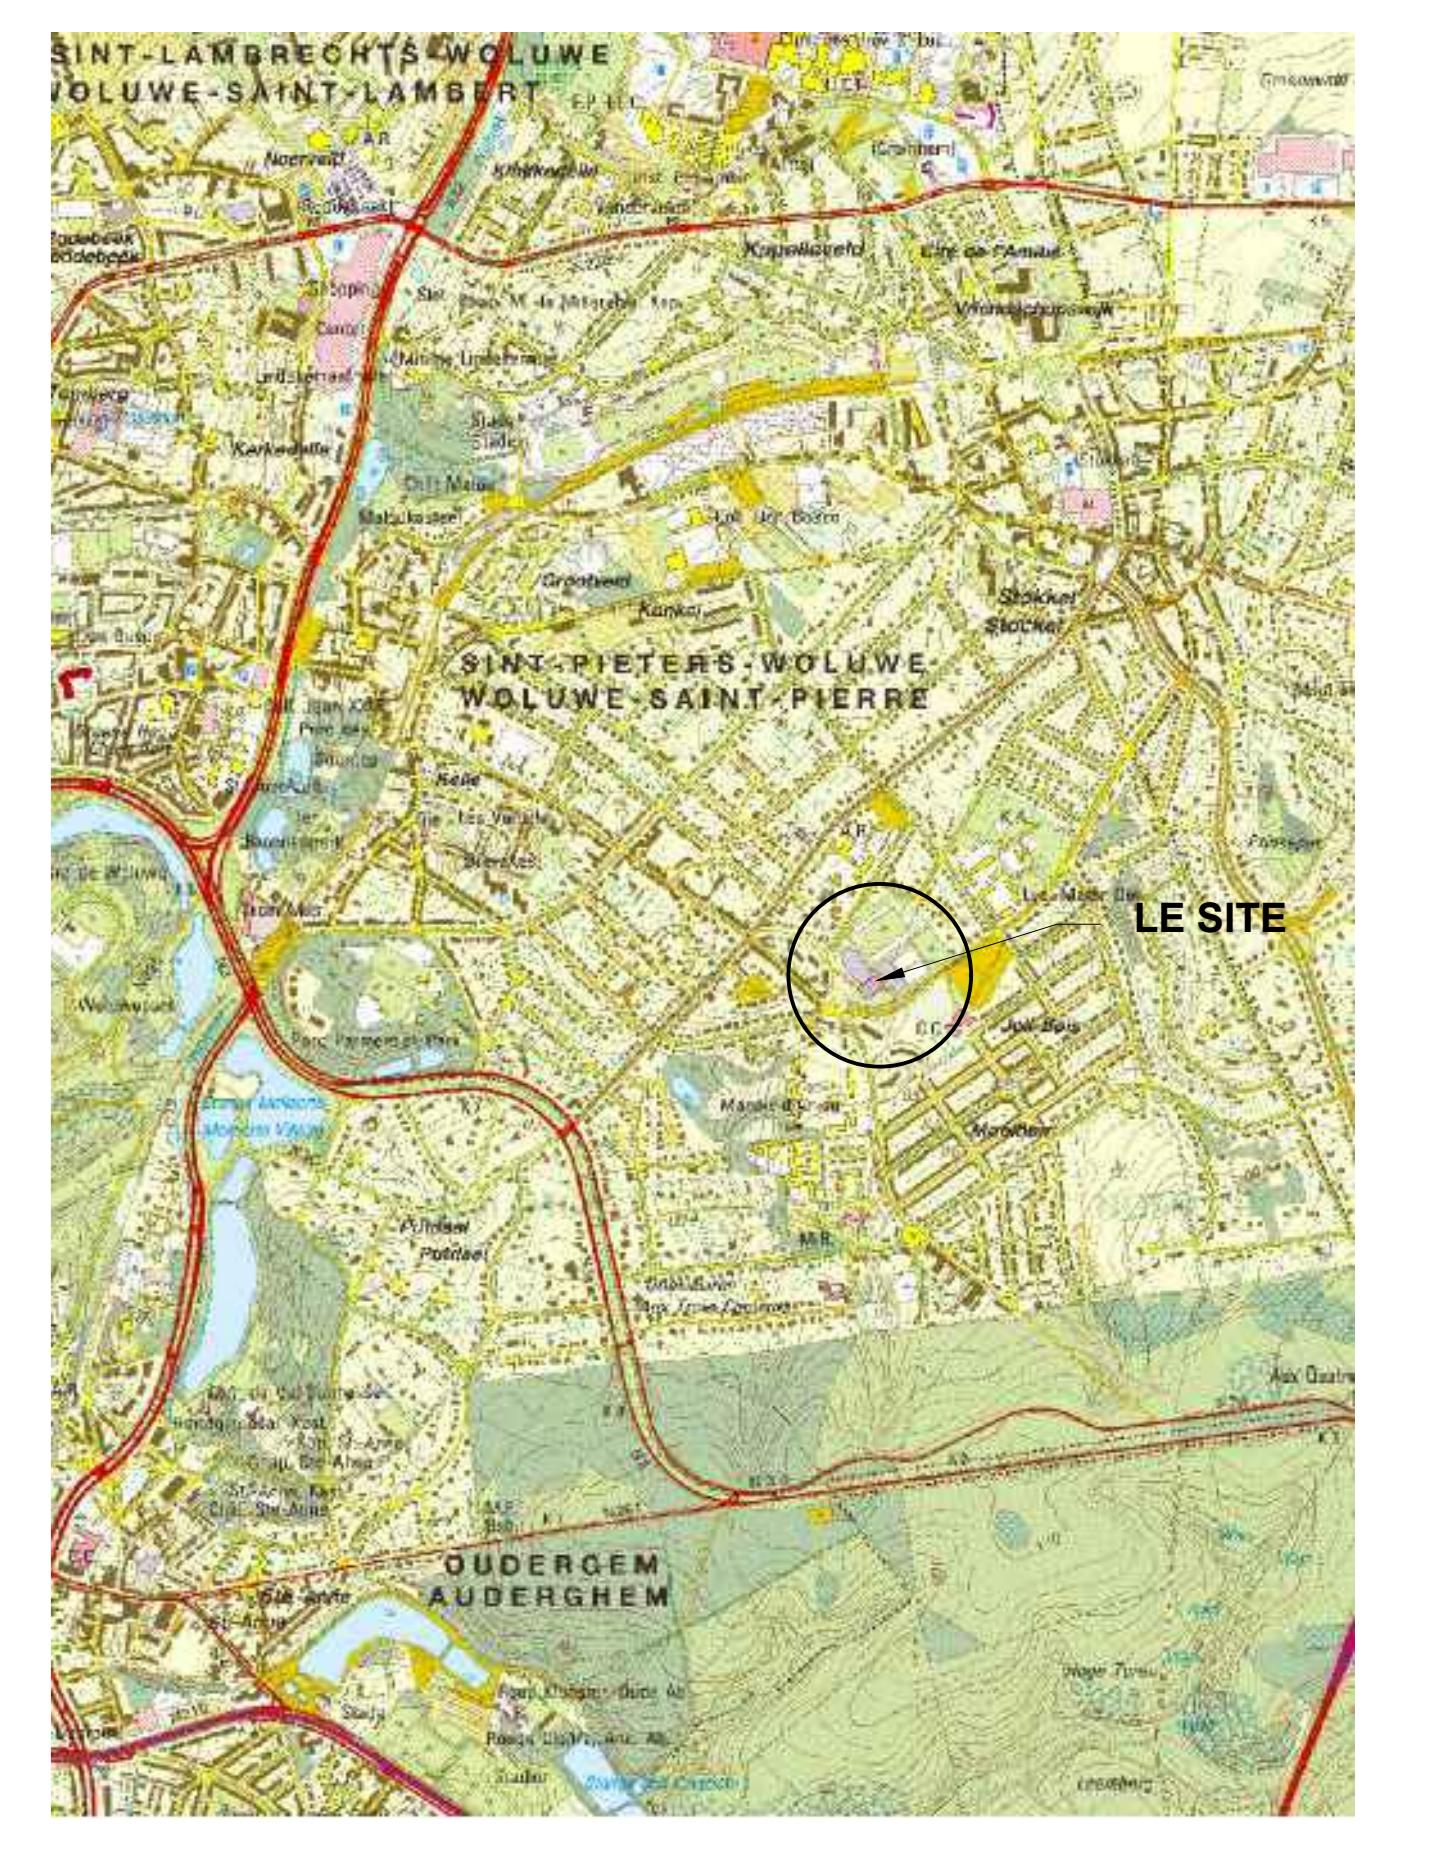

**REGION DE BRUXELLES CAPITALE  
COMMUNE DE WOLUWE-SAINTE-PIERRE**

**Pouvoir adjudicateur:**  
Commune de Woluwe-Saint-Pierre  
Avenue Charles Thiaumeaux, 93  
B-1150 WOLUWE-SAINTE-PIERRE  
Tél: 02/773 05 11 Fax: 02/773 18 18  
especepublic@woluwe1150.be

**Acteur du Projet:**  
c1 PROJECT  
Chemin de la Maison du Roi, 300  
B-1380 Louve  
Tél: 02/318 81 26 Fax: 02/318 08 42  
Courriel: info@c1project.be

**PERMIS D'URBANISME**

**ETUDE DE L'AMENAGEMENT D'UN TERRAIN DE FOOTBALL, DE HOCKEY, DE TROIS COULOIRS DE COURSE ET D'UN PARCOURS PERIPHERIQUE D'ENTRAINEMENT A LA COURSE A PIED**

**PLAN TERRIER  
COUPES-TYPE**

NUMERO DE PLAN	DATE	ECHELLE	LIGNE	SURFACE
2401-08-11/11	1/200	1/200	le 15.06.2024	1,12 m²
Indice	Date		Modifications	
A	J.J.			
B	J.J.			
C	J.J.			
D	J.J.			
E	J.J.			
F	J.J.			

Levé par: ABC14b  
 Approuvé le: \_\_\_\_\_  
 Dessiné par: A. Lamy  
 Vérifié par: \_\_\_\_\_  
 Dessiné par: J. Pine  
 Responsable du dossier: \_\_\_\_\_